


Das Projekt

ÜBERSICHT UNTERGESCHOSS

WHG 1, WHG 2

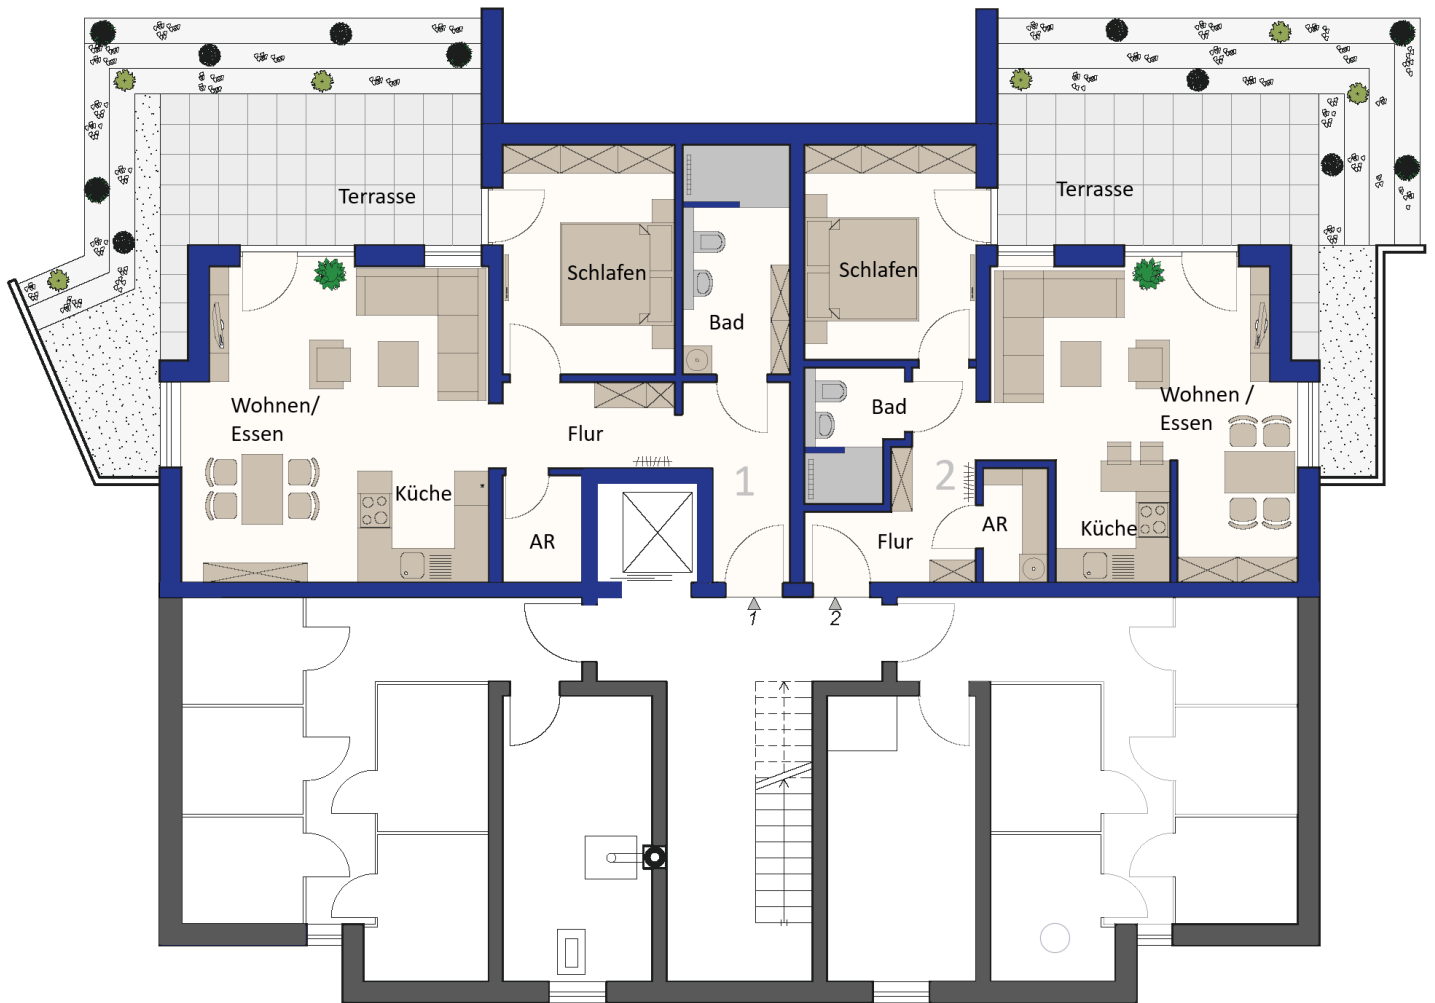


Wohnung 1		Wohnung 2	
Wohnen / Essen / Küche	69,12 m ²	Wohnen / Essen	58,49 m ²
Schlafen		Küche	
Bad		Schlafen	
Flur		Bad	
WC		Flur	
AR		AR	
Terrasse		Terrasse	

Die Flächenberechnung ist nach DIN 277 anhand der Bauplanzeichnungen ermittelt worden; ohne Maßstäblichkeit

Das Projekt

WOHNUNG 2

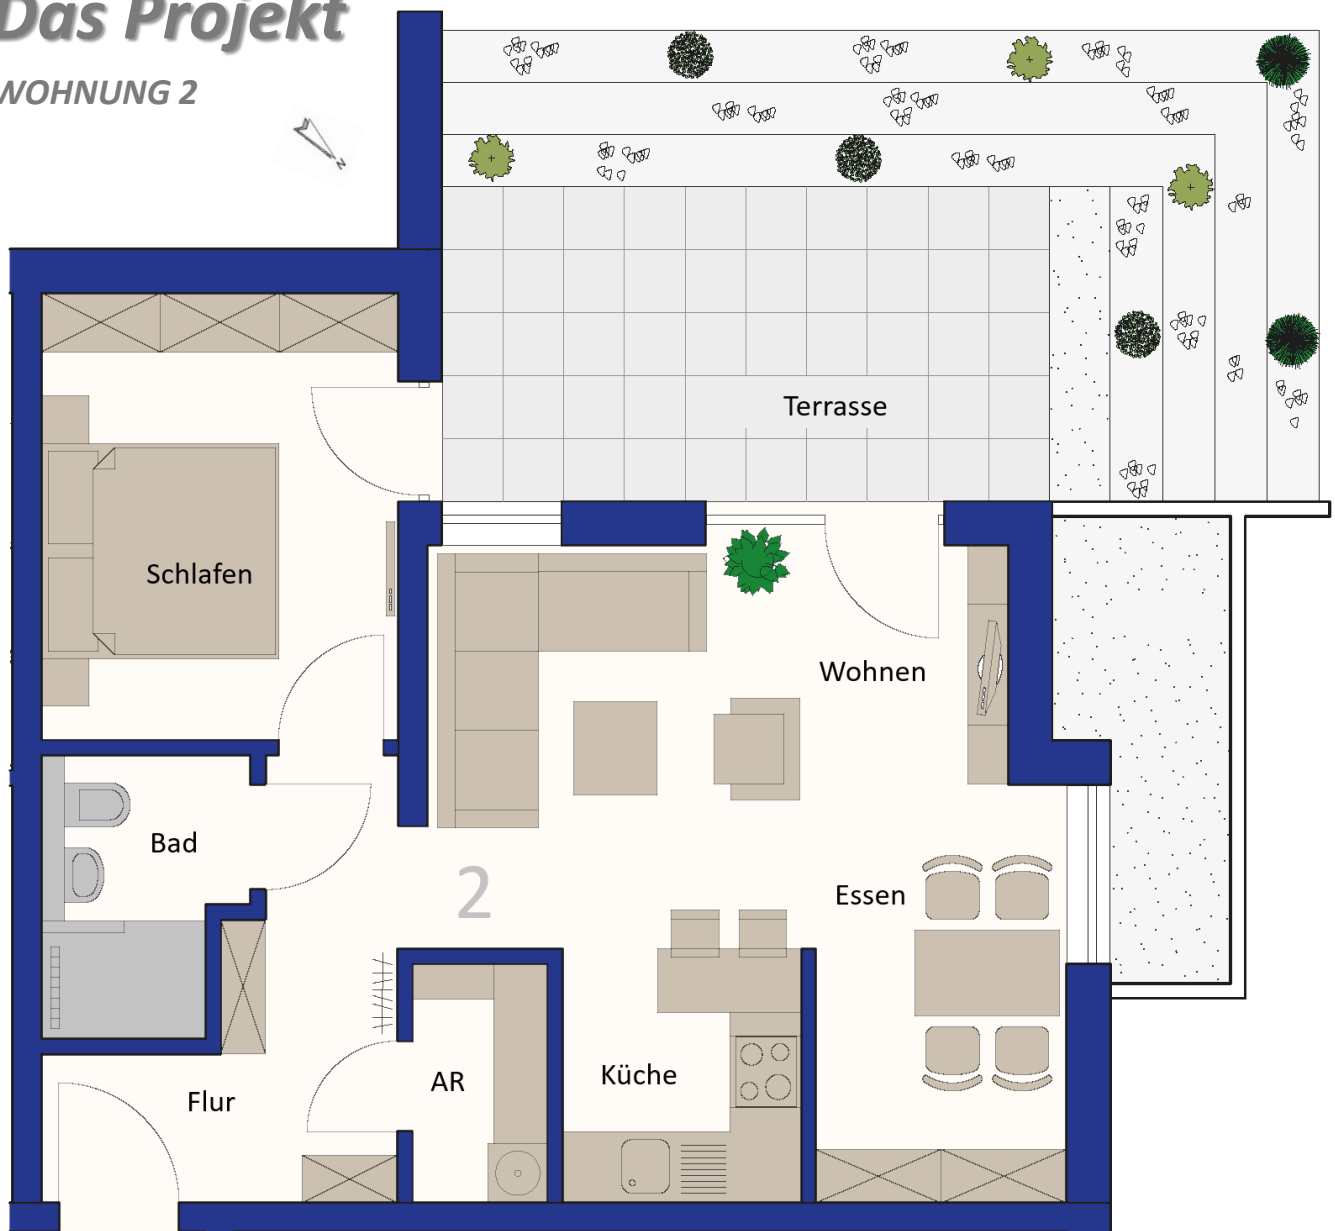

2



Kellergeschoss

Die Flächenberechnung ist nach DIN 277 anhand der Bauplanzeichnungen ermittelt worden; ohne Maßstäblichkeit

Wohnung 2	
Räume	Grundfläche
Wohnen / Essen / Küche	26,27 m ²
Schlafen	11,29 m ²
Flur	6,97 m ²
Bad	3,77 m ²
Abstellraum	2,28 m ²
Terrasse	7,91 m ²
Gesamt:	58,49 m²
Balkonflächen sind nur zur Hälfte gerechnet	