


# Das Projekt

## ÜBERSICHT DER WOHNEBENE 2

WHG 9, WHG 10,

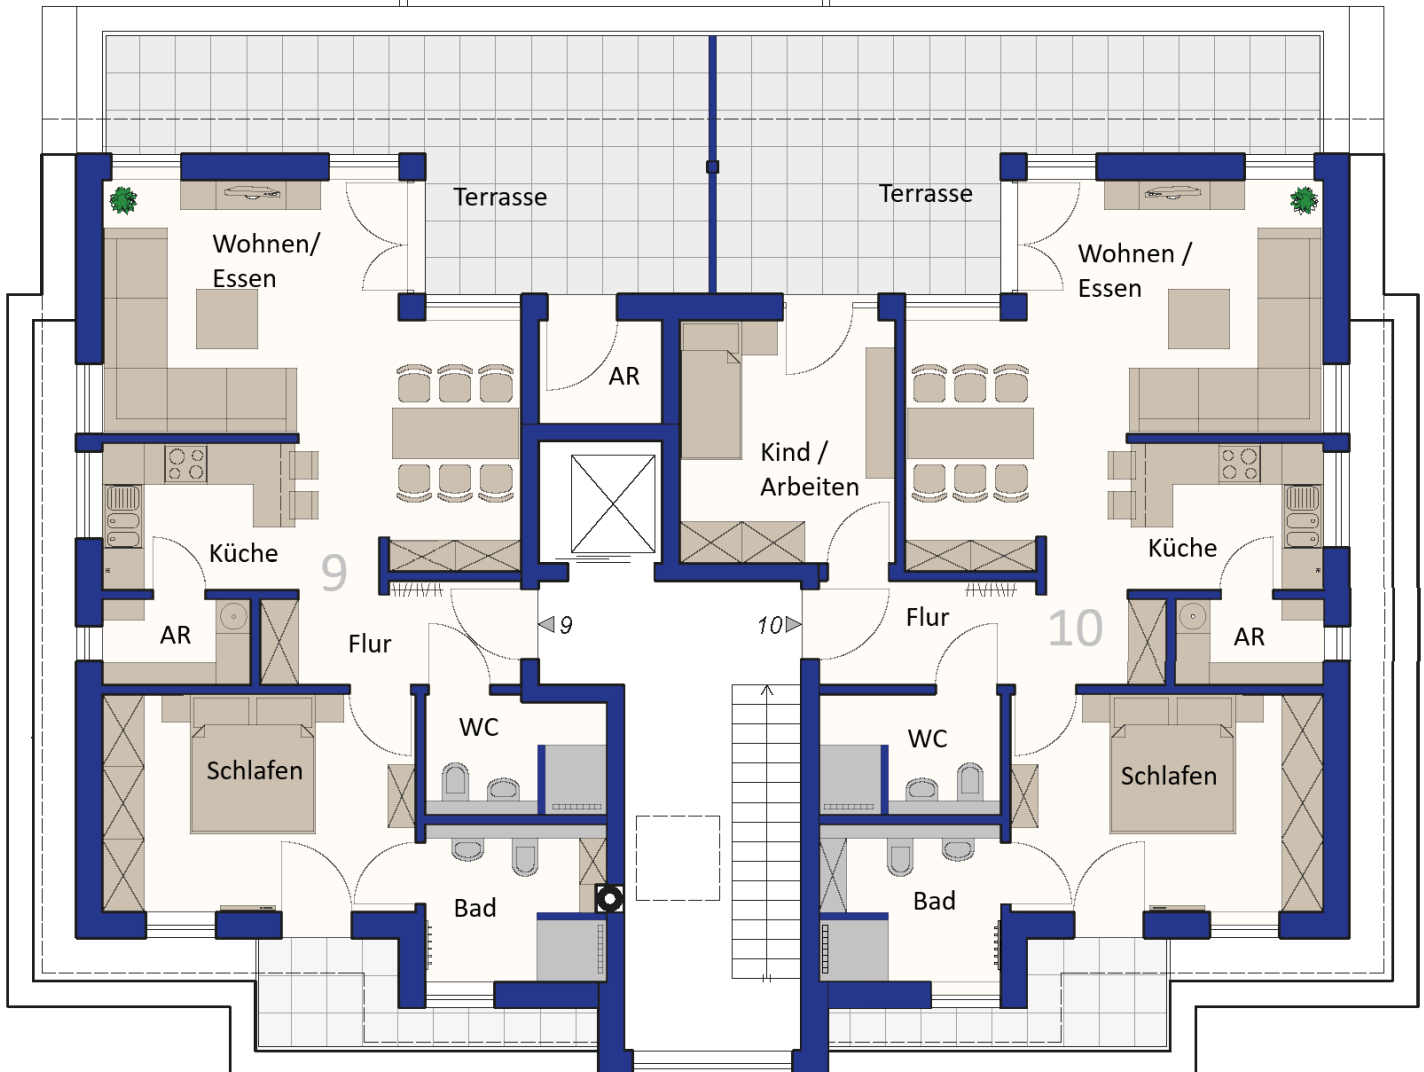


Wohnung 9		Wohnung 10	
Wohnen / Essen	74,91 m <sup>2</sup>	Wohnen / Essen	85,75 m <sup>2</sup>
Küche		Küche	
Schlafen		Schlafen	
Kind		Bad	
Bad		Flur	
Flur		AR	
WC		AR	
AR		Balkon	
Terrasse			

Die Flächenberechnung ist nach DIN 277 anhand der Bauplanzeichnungen ermittelt worden; ohne Maßstäblichkeit

# Das Projekt

## WOHNUNG 10

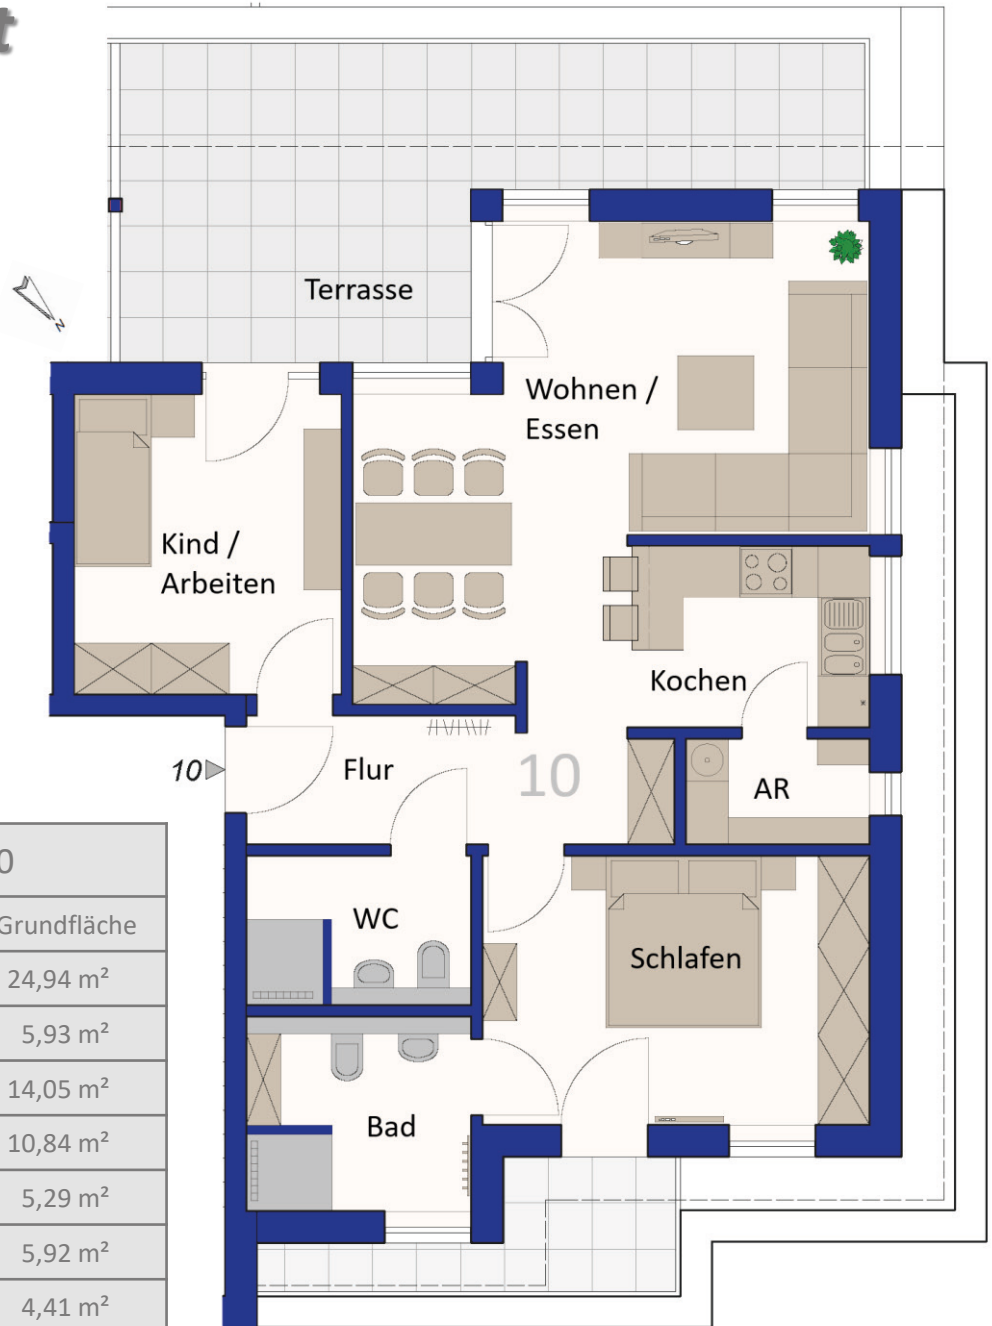

Wohnung 10	
Räume	Grundfläche
Wohnen / Essen	24,94 m <sup>2</sup>
Küche	5,93 m <sup>2</sup>
Schlafen	14,05 m <sup>2</sup>
Kind / Arbeiten	10,84 m <sup>2</sup>
Flur	5,29 m <sup>2</sup>
Bad	5,92 m <sup>2</sup>
Gäste WC	4,41 m <sup>2</sup>
Abstellraum	2,64 m <sup>2</sup>
Terrasse	11,73 m <sup>2</sup>
<b>Gesamt:</b>	<b>85,75 m<sup>2</sup></b>
<b>Balkonflächen sind nur zur Hälfte gerechnet</b>	

Bauplanzeichnungen ermittelt worden; ohne Maßstäblichkeit

