


Das Projekt

ÜBERSICHT DER WOHNEBENE 2

WHG 9, WHG 10,

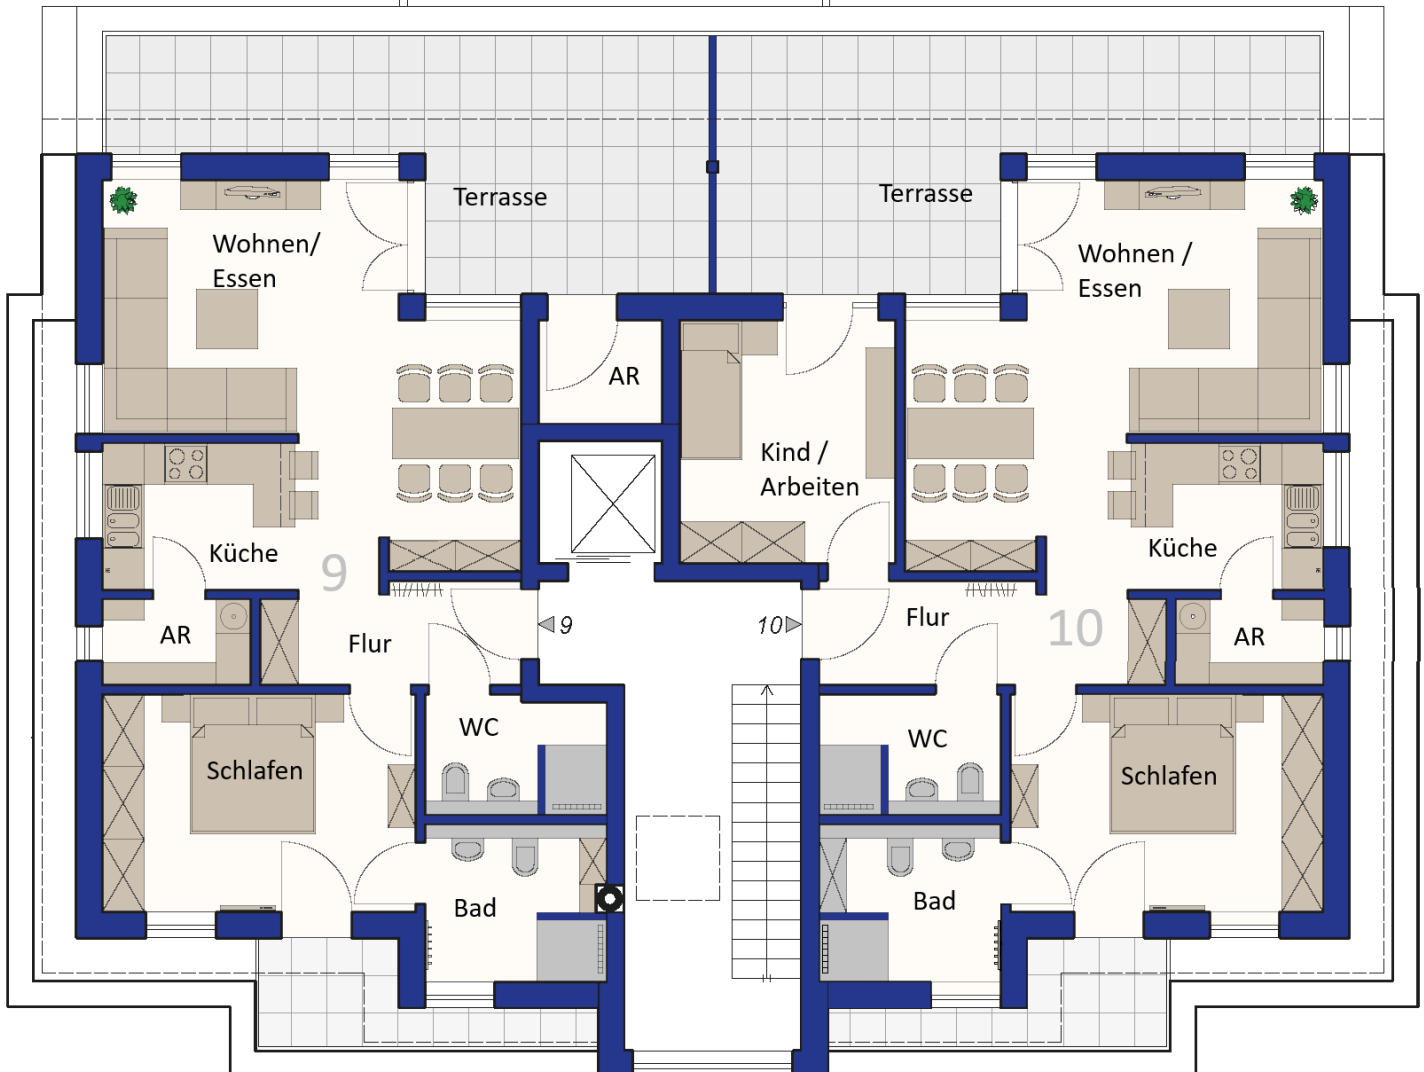


Wohnung 9		Wohnung 10	
Wohnen / Essen / Küche Schlafen Kind Bad Flur WC AR Terrasse	74,91 m ²	Wohnen / Essen Küche Schlafen Bad Flur AR Balkon	85,75 m ²


Die Flächenberechnung ist nach DIN 277 anhand der Bauplanzeichnungen ermittelt worden; ohne Maßstäblichkeit

Das Projekt

WOHNUNG 9

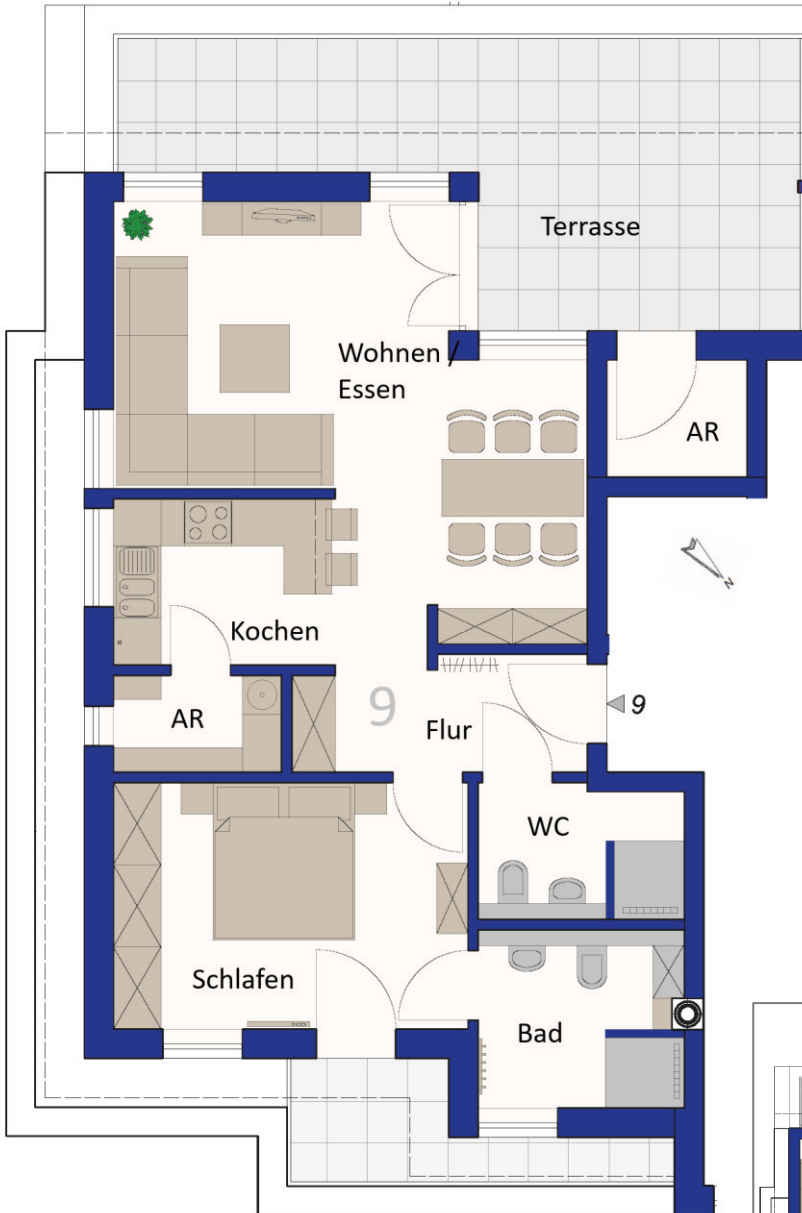

Wohnung 9	
Räume	Grundfläche
Wohnen / Essen	24,94 m ²
Küche	5,93 m ²
Schlafen	14,05 m ²
Flur	5,29 m ²
Bad	5,92 m ²
Gäste WC	4,41 m ²
Abstellraum	2,64 m ²
Terrasse	11,73 m ²
Gesamt:	74,91 m²
Balkonflächen sind nur zur Hälfte gerechnet	

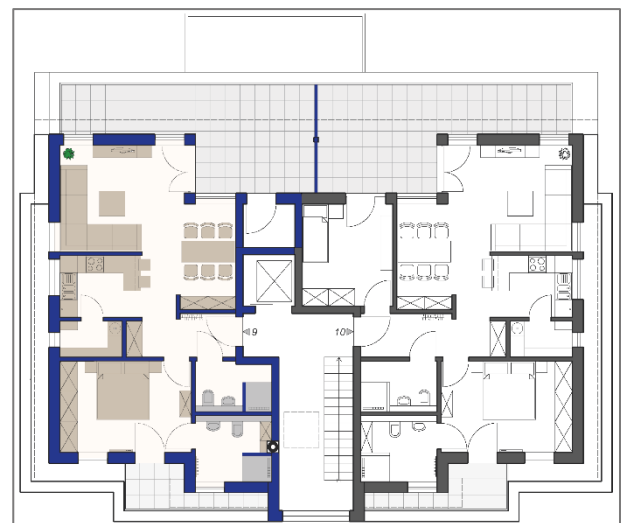

Die Flächenberechnung ist nach DIN 277 anhand der Bauplanzeichnungen ermittelt worden; ohne Maßstäblichkeit