

# Das Projekt

## ÜBERSICHT DER WOHNEBENE 1

WHG 6, WHG 7, WHG 8



Wohnung 6		Wohnung 7		Wohnung 8	
Wohnen / Essen / Küche	81,87 m <sup>2</sup>	Wohnen / Essen	57,28 m <sup>2</sup>	Wohnen / Essen / Küche	81,87 m <sup>2</sup>
Schlafen		Küche		Schlafen	
Kind		Schlafen		Kind	
Bad		Bad		Bad	
Flur		Flur		Flur	
WC		AR		WC	
AR		Balkon		AR	
Balkon				Balkon	


Die Flächenberechnung ist nach DIN 277 anhand der Bauplanzeichnungen ermittelt worden; ohne Maßstäblichkeit

# Das Projekt

## WOHNUNG 8



Wohnung 8	
Räume	Grundfläche
Wohnen / Essen / Küche	30,21 m <sup>2</sup>
Schlafen	13,96 m <sup>2</sup>
Kind / Arbeiten	12,49 m <sup>2</sup>
Flur	7,05 m <sup>2</sup>
Bad	6,93 m <sup>2</sup>
Gäste WC	4,26 m <sup>2</sup>
Abstellraum	1,90 m <sup>2</sup>
Balkon	5,07 m <sup>2</sup>
<b>Gesamt:</b>	<b>81,47 m<sup>2</sup></b>
Balkonflächen sind nur zur Hälfte gerechnet	

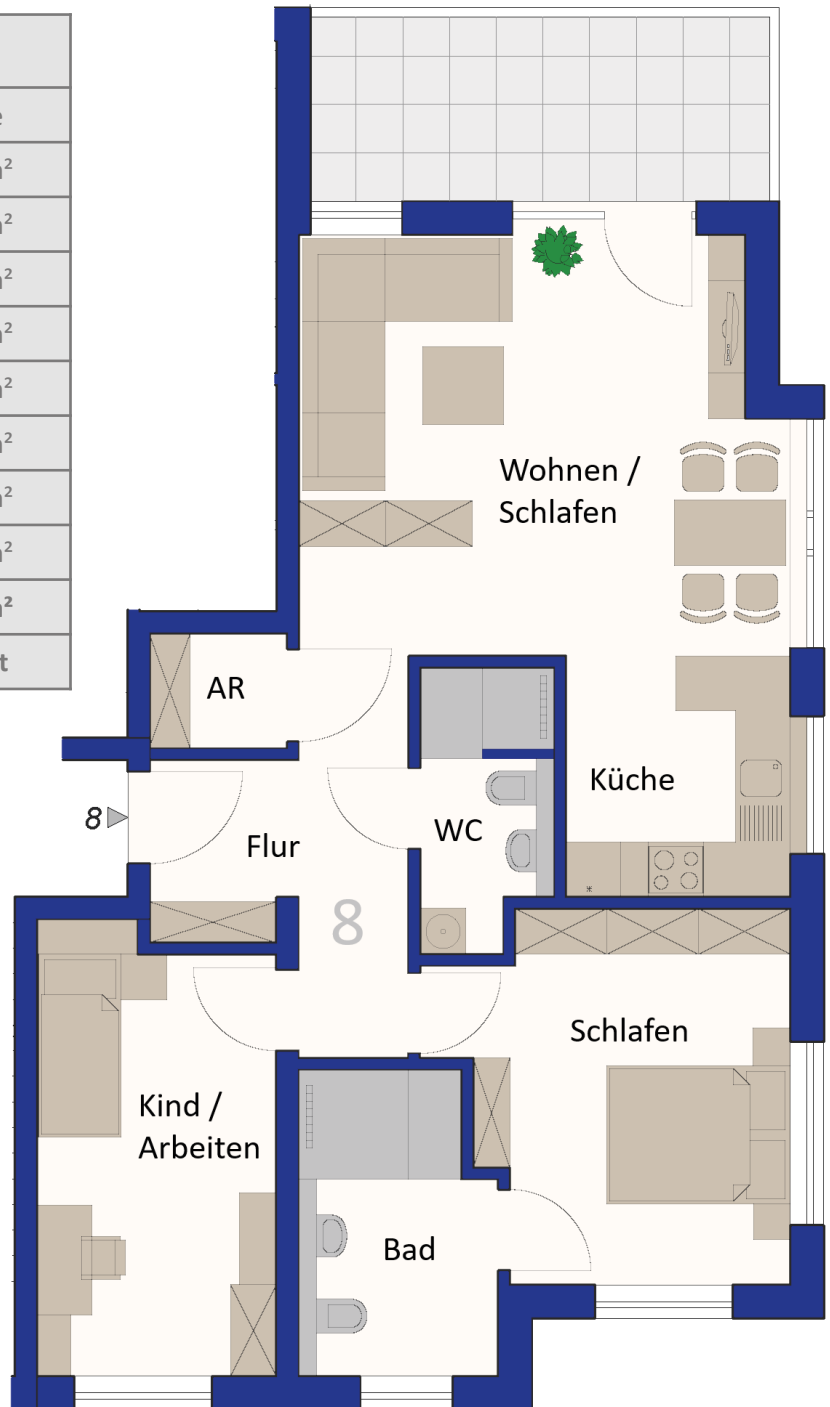

Die Flächenberechnung ist nach DIN 277 anhand der Bauplanzeichnungen ermittelt worden; ohne Maßstäblichkeit